
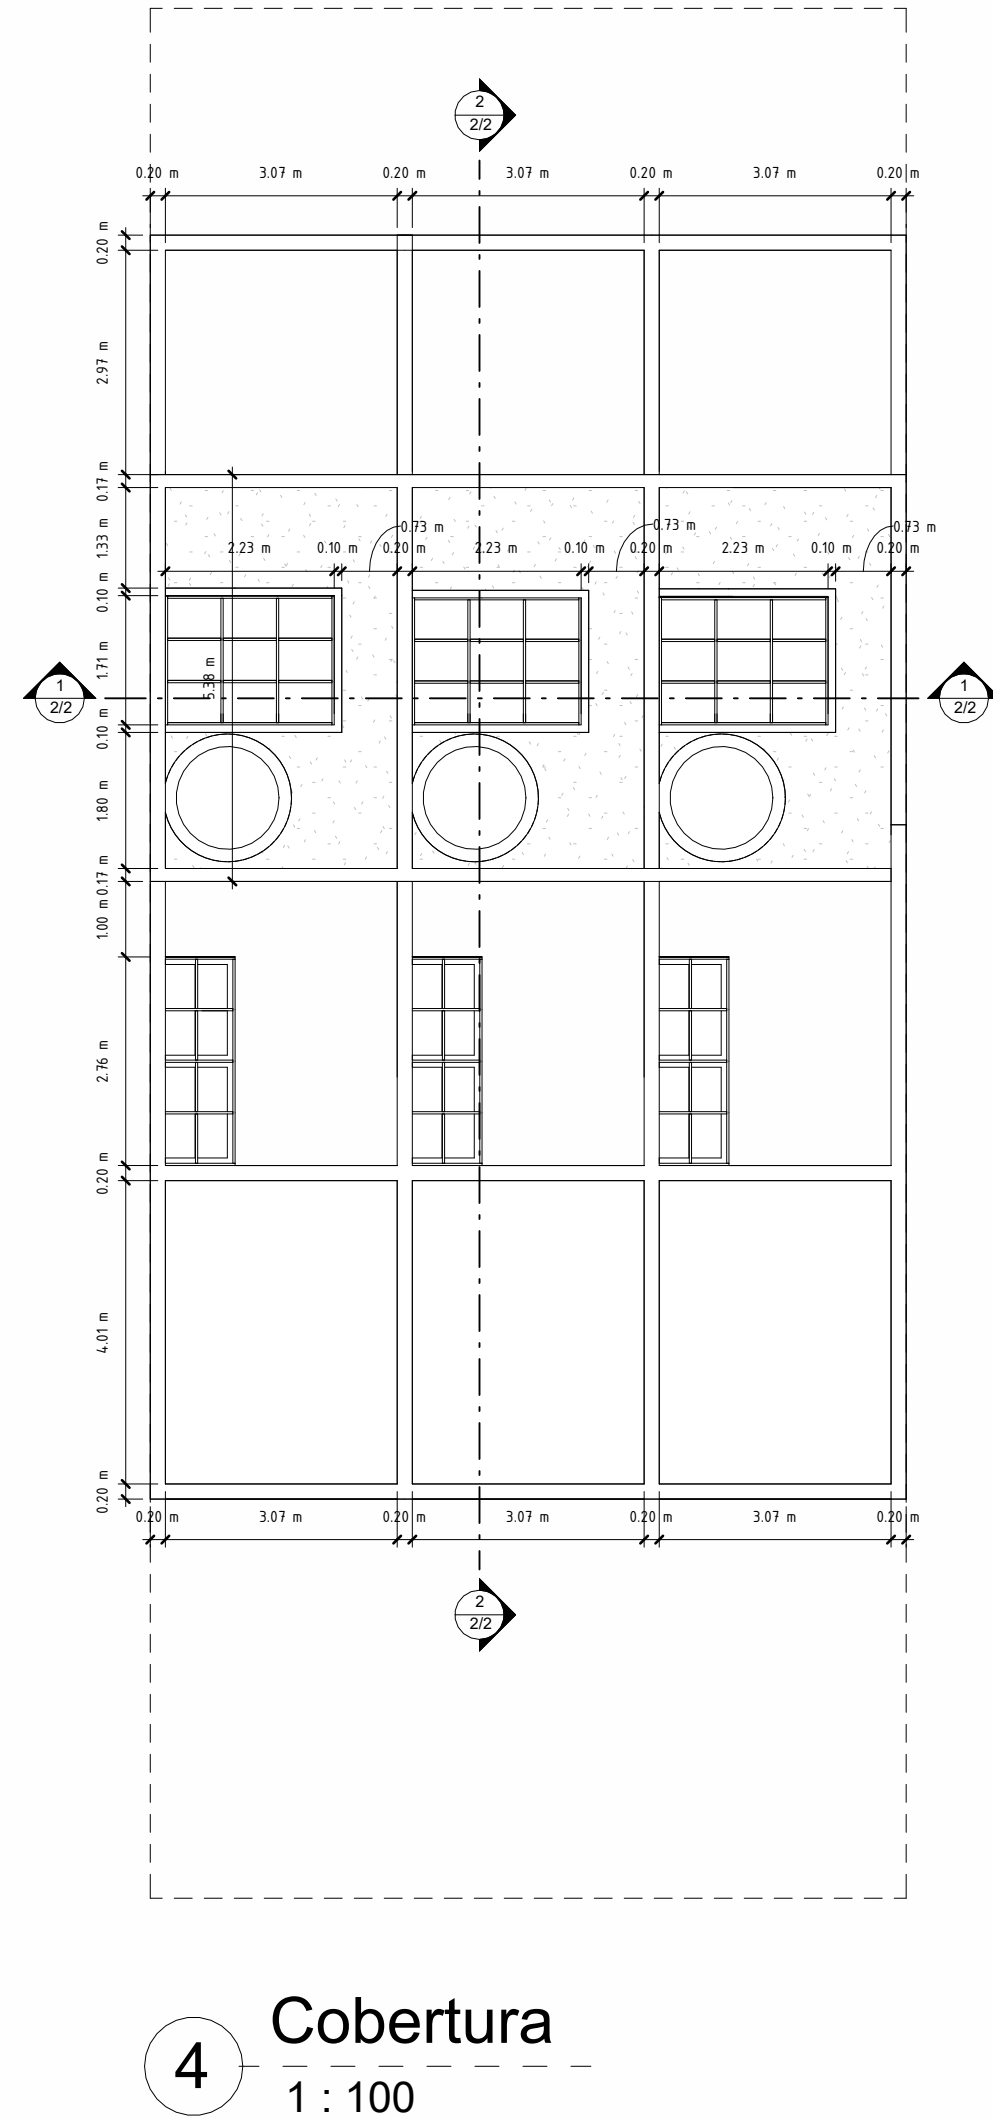
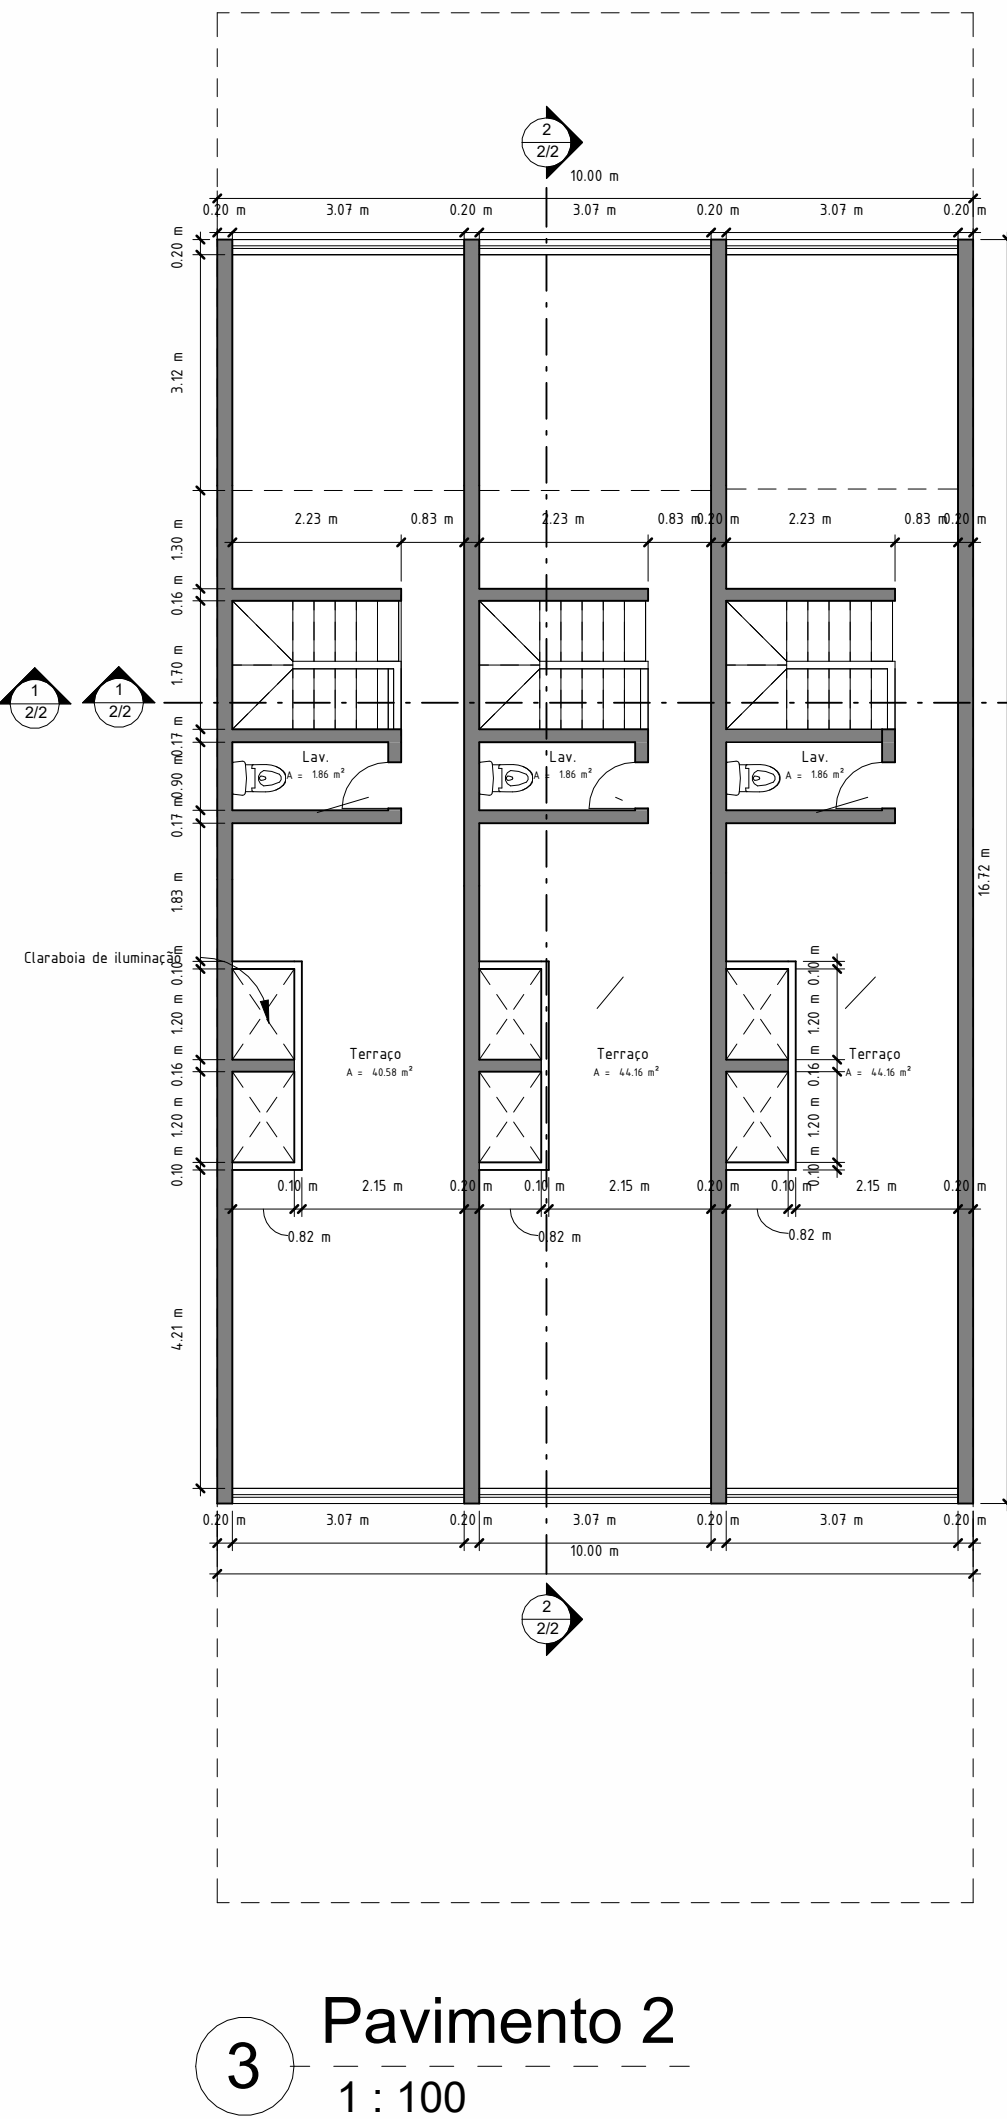
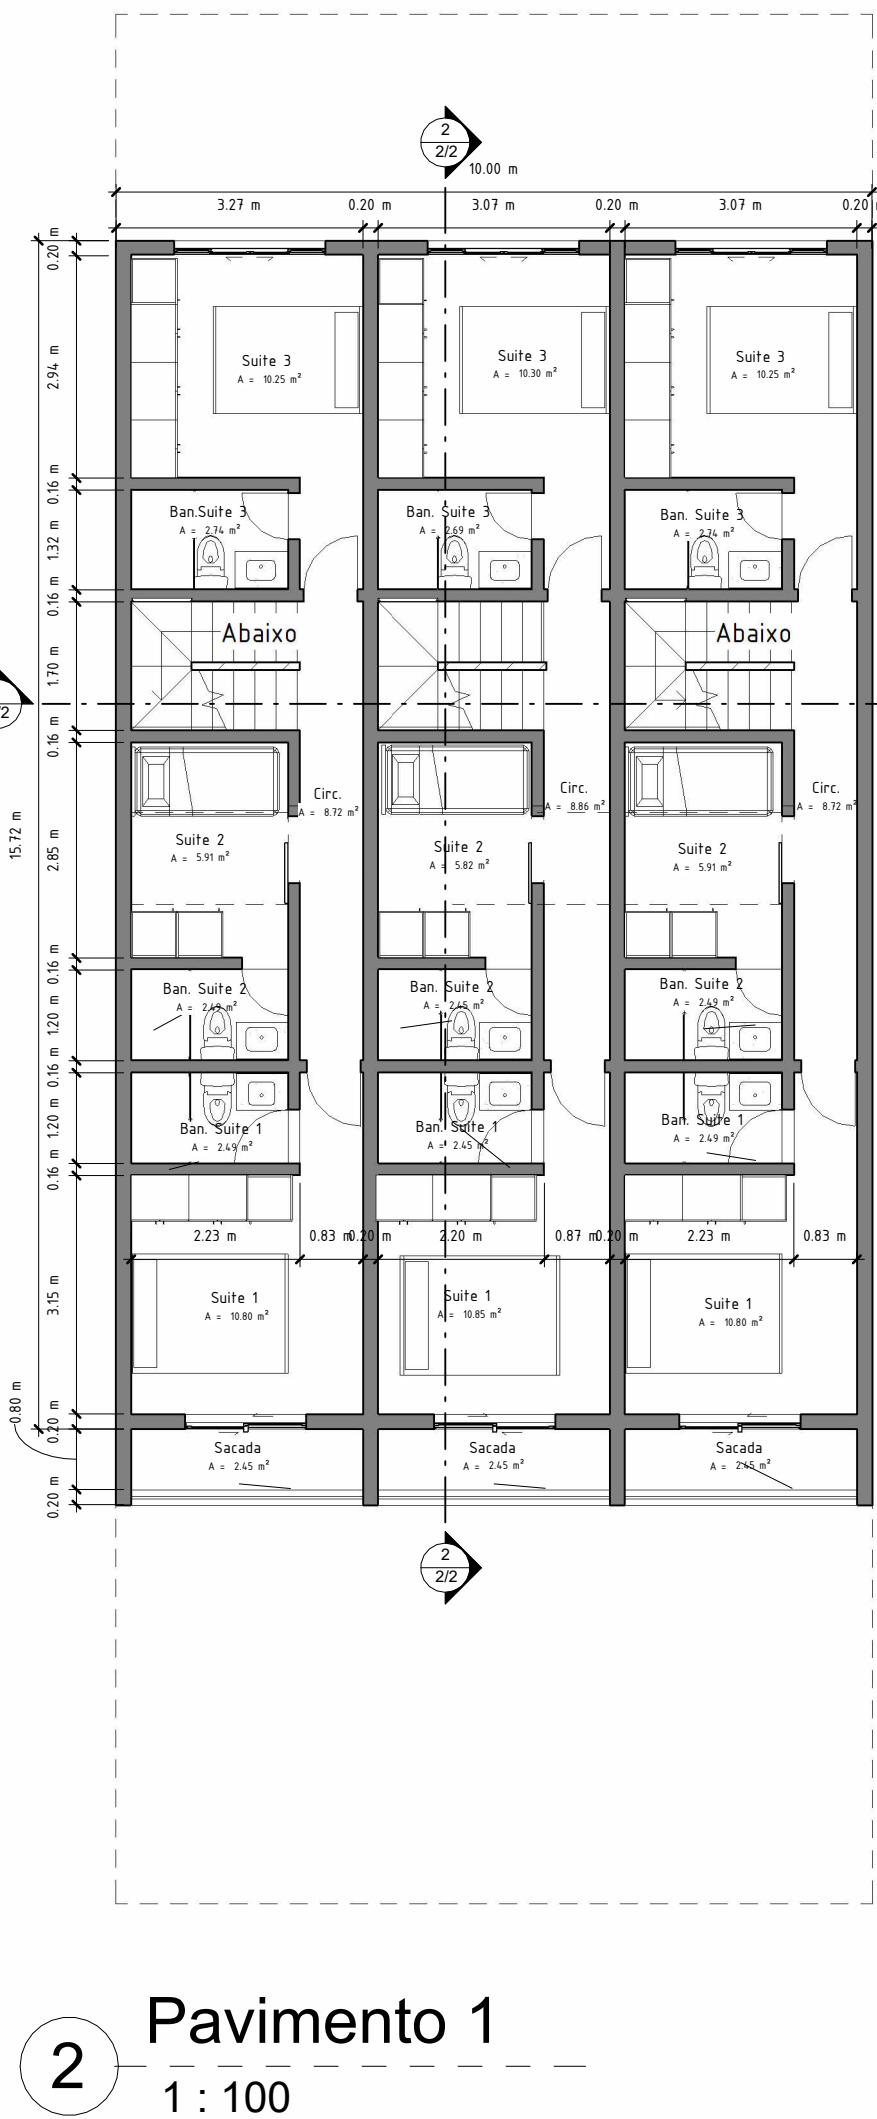


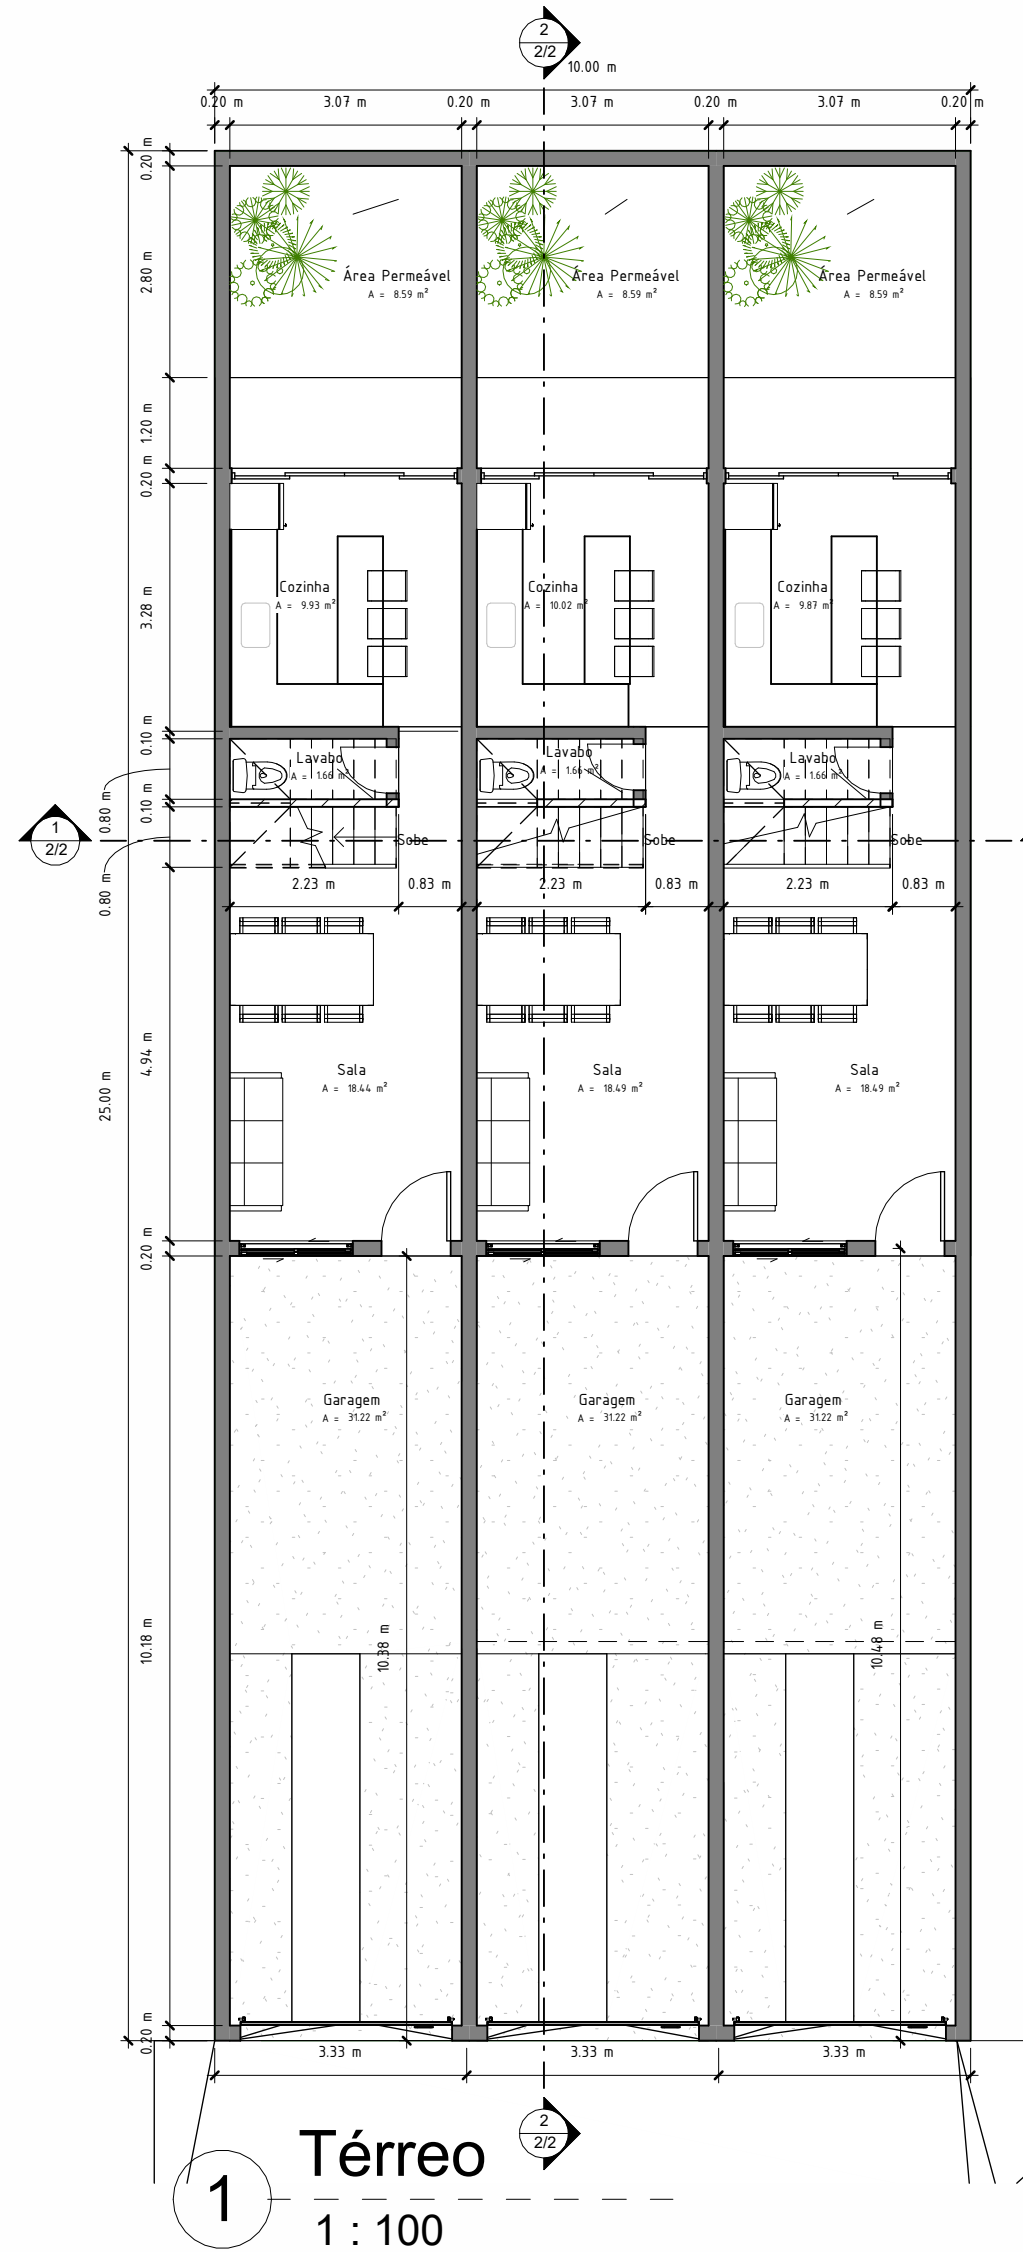

CLIENTE: Nilton e Renan  
PROJETO: Sobrados  
ENDEREÇO: Rua Isaac Tabacow 48

| Plantas            |            |
|--------------------|------------|
| Data               | 24/09/2024 |
| escala             | 1 : 100    |
| folha              | 002        |
| www.mettri.com.br  |            |
| Tel (11) 932431875 |            |